


圖例	說明
	非本工程範圍

備註
 1. 本層樓整修工程所有尺寸提供參考,實際施作尺寸需配合現場放樣為主,本工程尺寸可於±3%內。

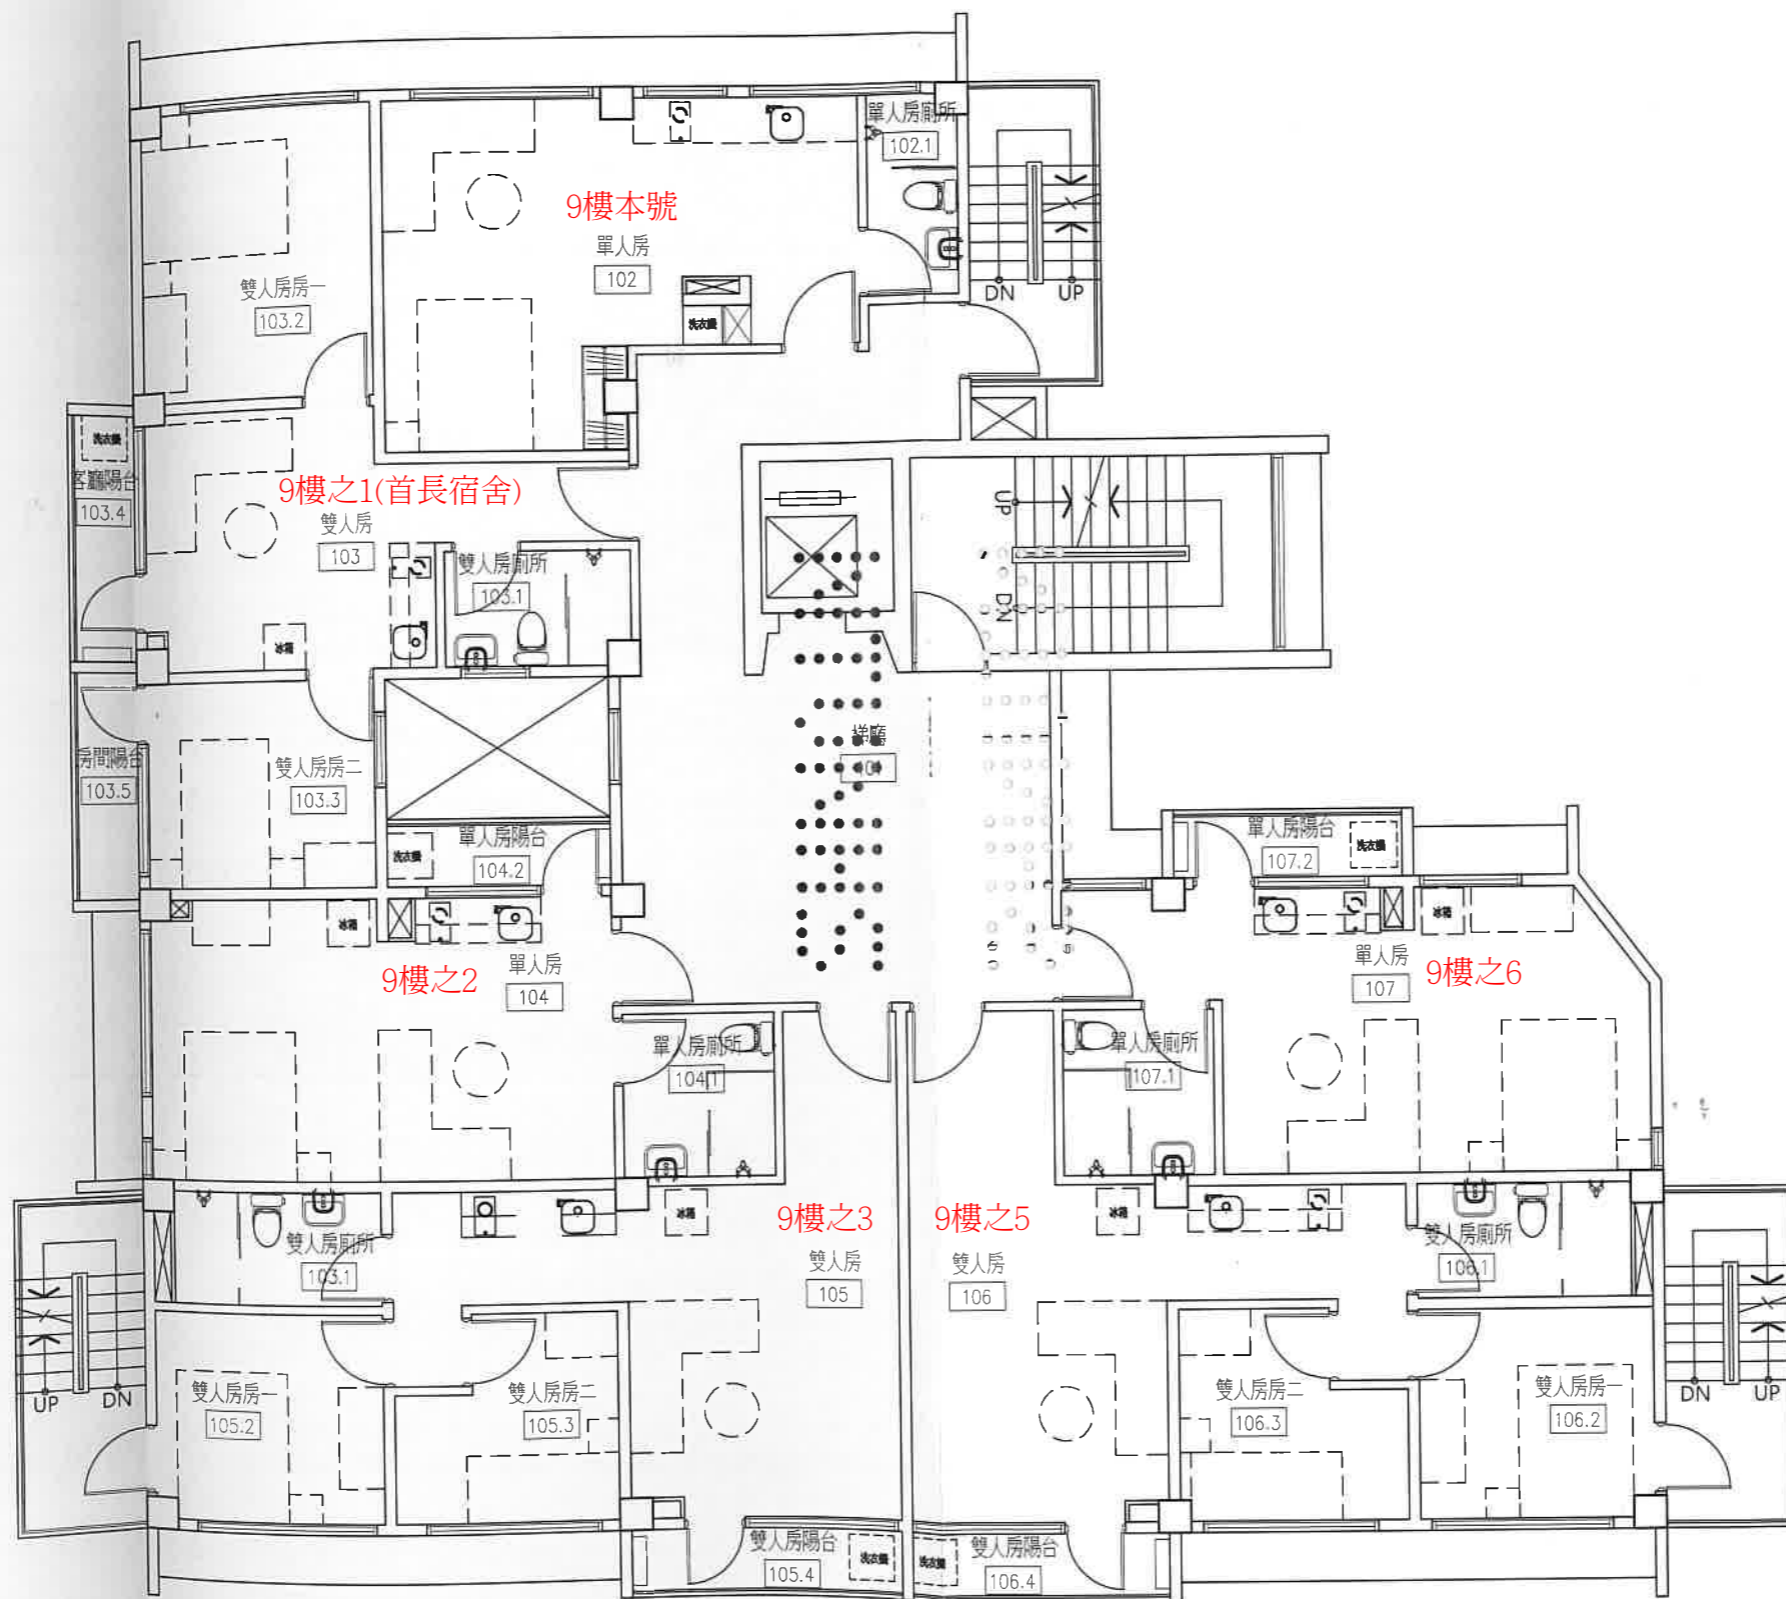

九樓規劃平面圖 01
 A3:1/100

